


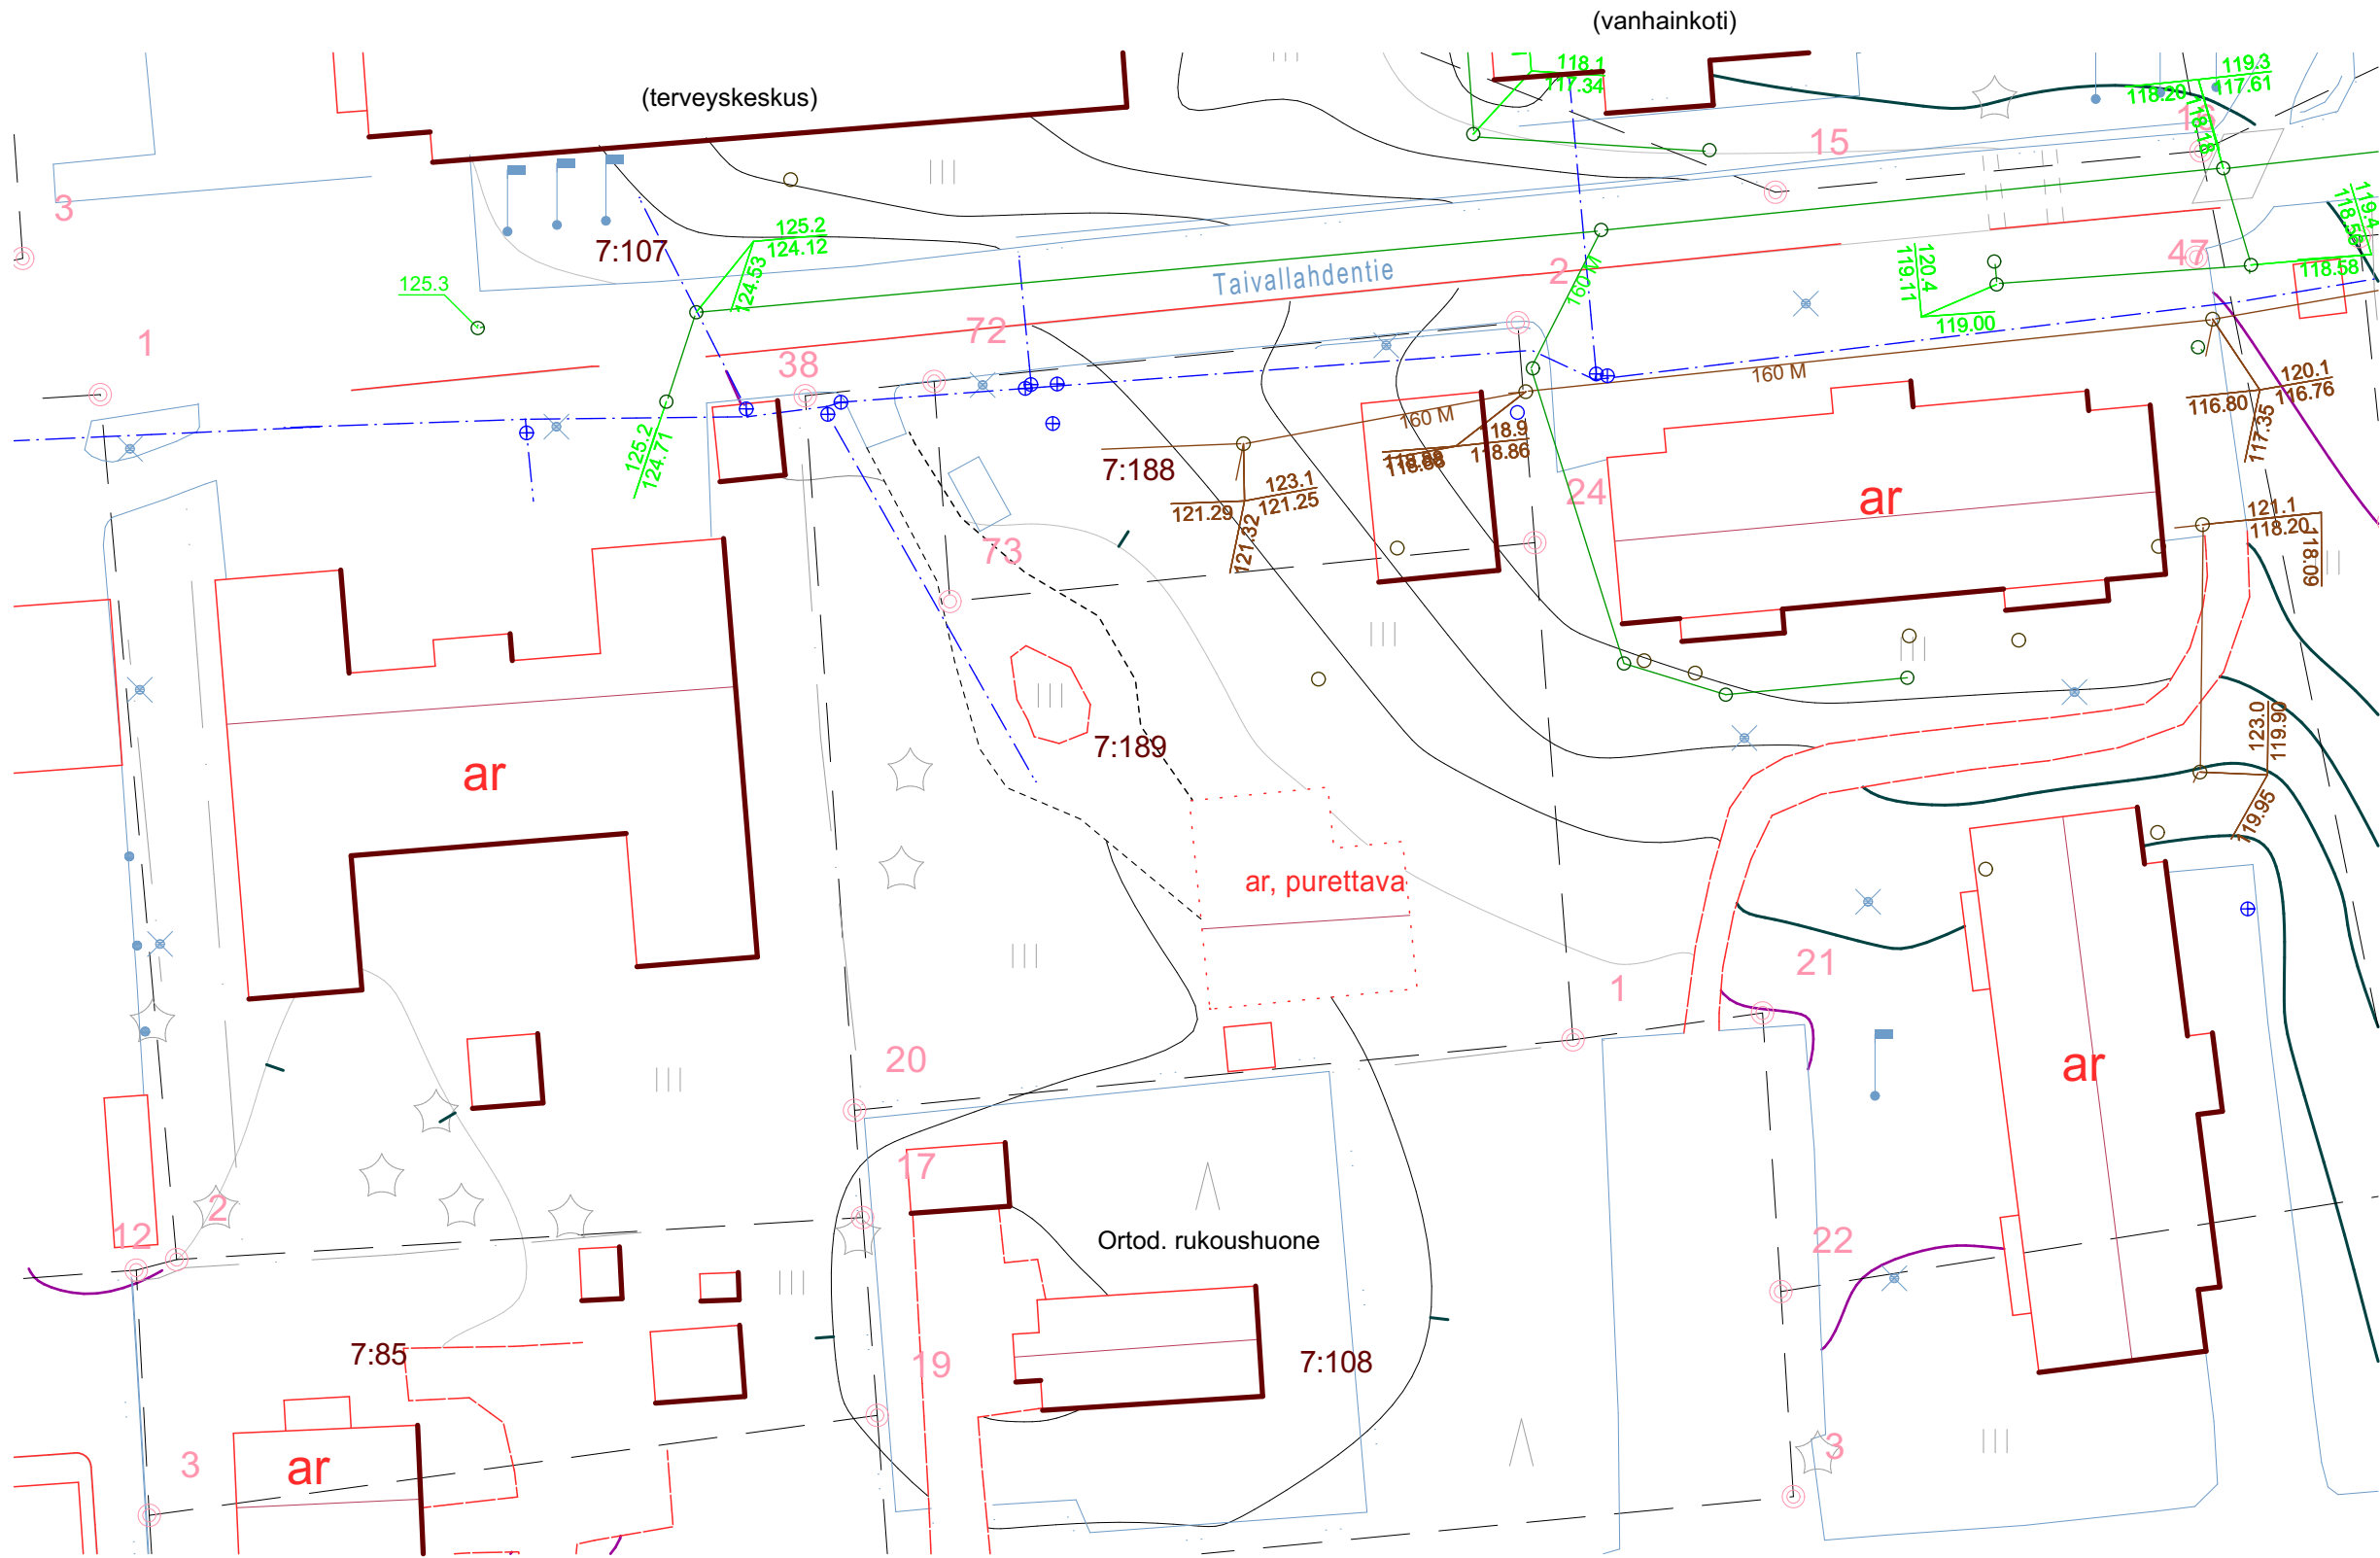

RAKENNUKSEN TIEDOT

OMAKOTITALON PURKU JA REKISTERISTÄ POISTO

KERROSALA 130 m²
TILAVUUS 400 m³
RAKENNUSALA 130 m²

RAKENNUKSEN PALOLUOKKA
KERROKSIA
KÄYTTÖTAPA

P3
1
OMAKOTITALO

PALOKUORMA

Alle 600MJ/m²

OSASTOIVAT RAKENTEET
Kantavat ja osastoivat rakenteet

R30/ EI30

K.OSA 413	KORTTELI/TILA 7	TONTTI/RNo 189	RAKENNUSLUVAN TUNNUS	
RAKENNUSOIMENPIDE POISTO			PIIRUSTUSLAJI PÄÄPIIRUSTUS	JUOKS.No
RAKENNUSKOHTEN NIMI JA OSOITE OKT KOTIKUMPU TAIVALLAHDENTIE 5 74300 SONKAJÄRVI			PIIRUSTUKSEN SISÄLTÖ ASEMAPIIRROS	MITTAKAAVAT 1:500
 RakSu Lumberg Teerimäentie 220 74300 Sonkajärvi tiina@raksulumberg.fi www.raksulumberg.fi	SUUN.ALA ARK	TYÖ No 21-2025	PIIR.No 002 001	MUUTOS
	PÄÄSUUNNITTELIJA PÄIVÄYS 1.8.2025	TIINA LUMBERG, RI SUUNNITTELIJA TIINA LUMBERG RI 044 982 7795		