
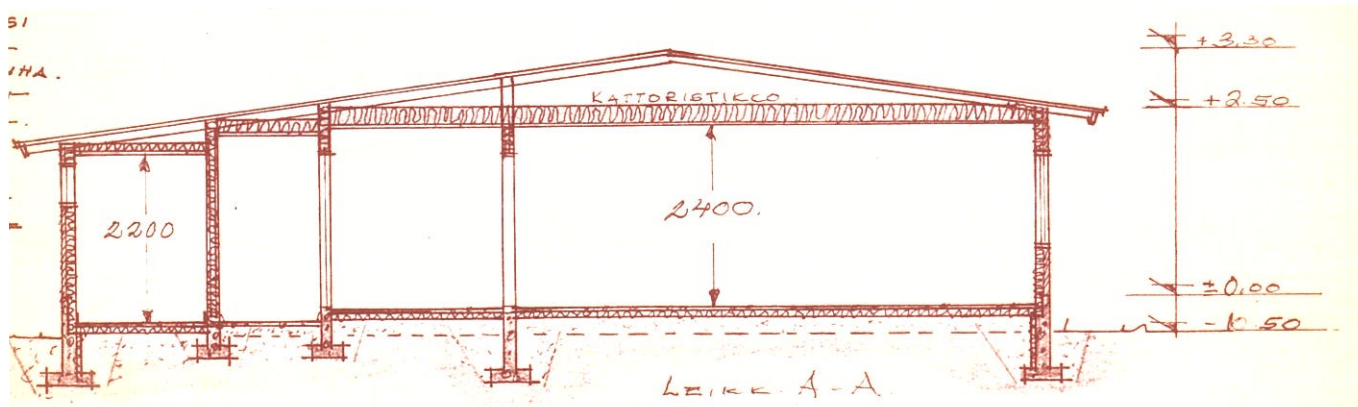
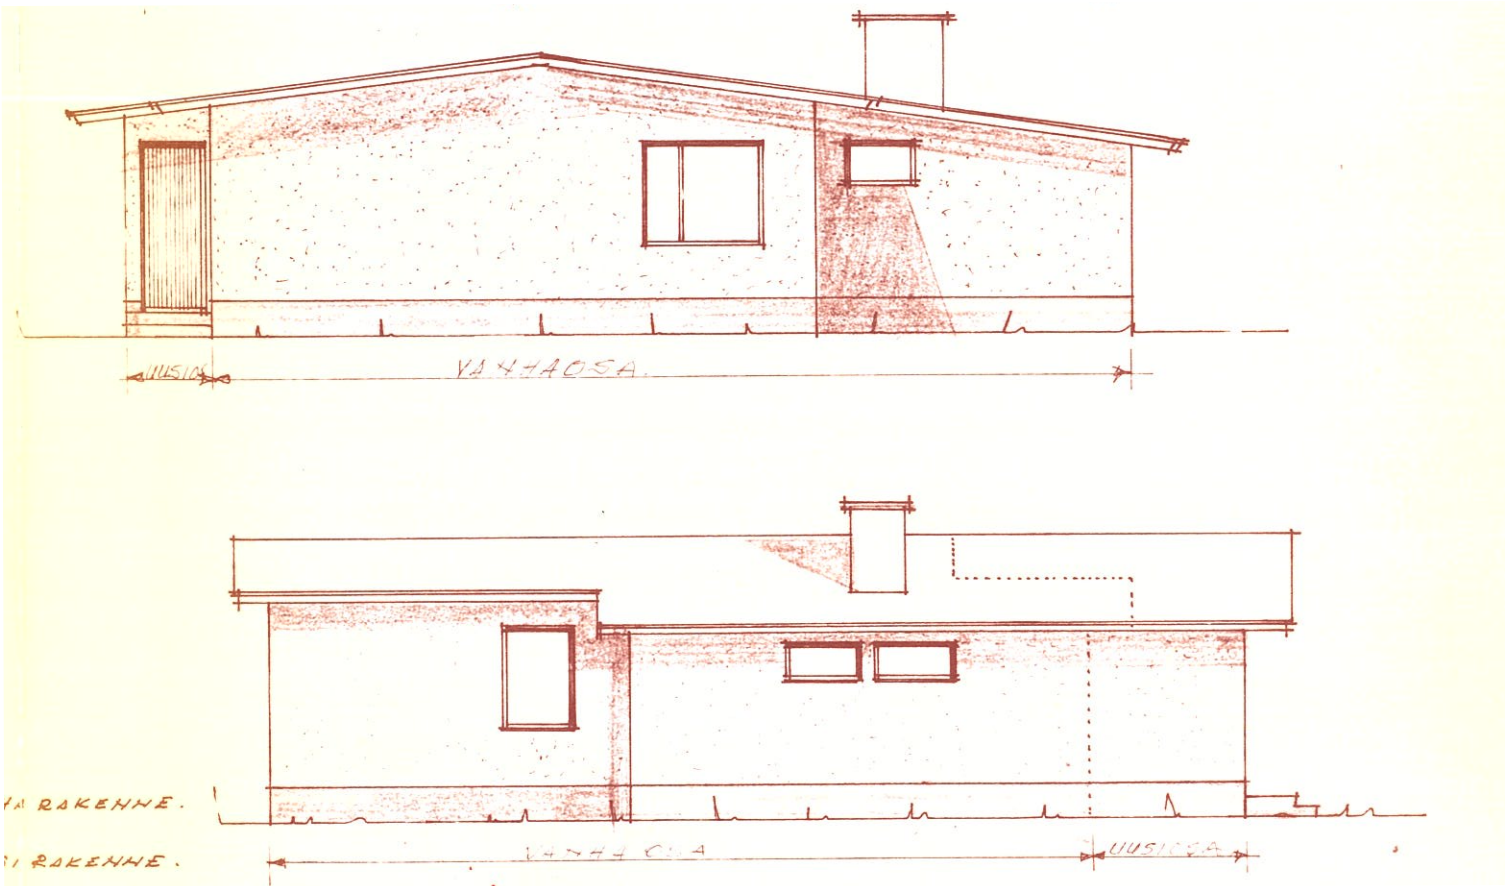
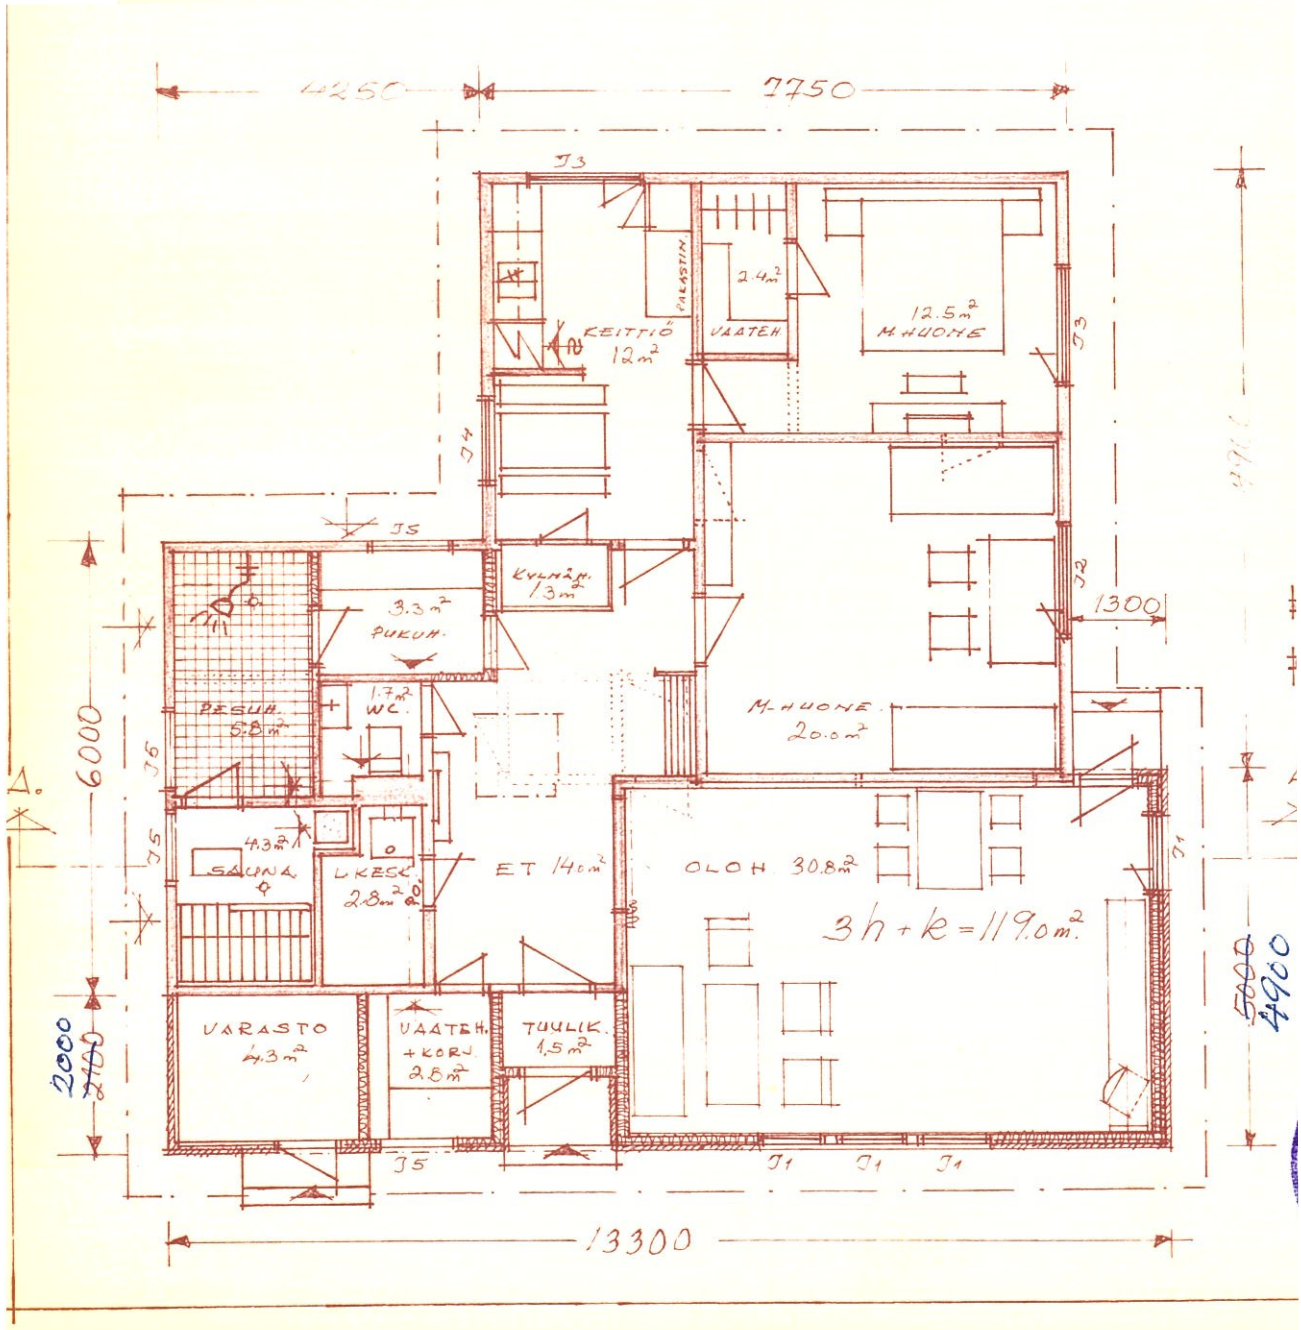
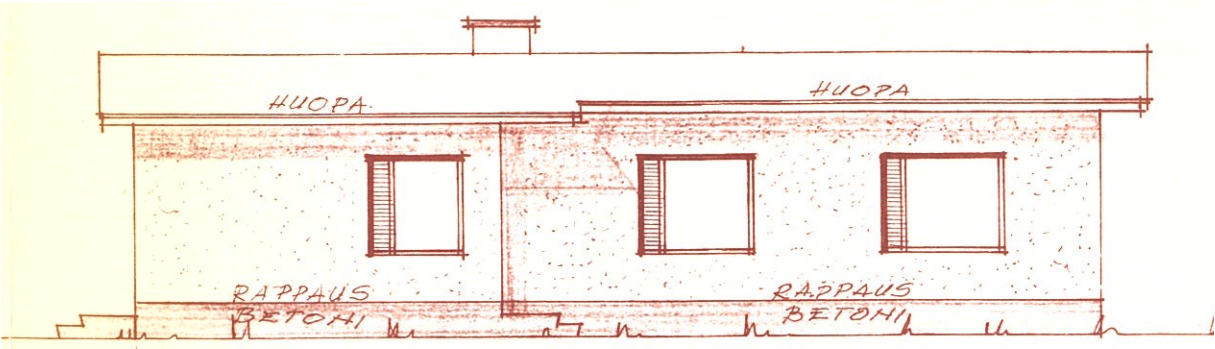


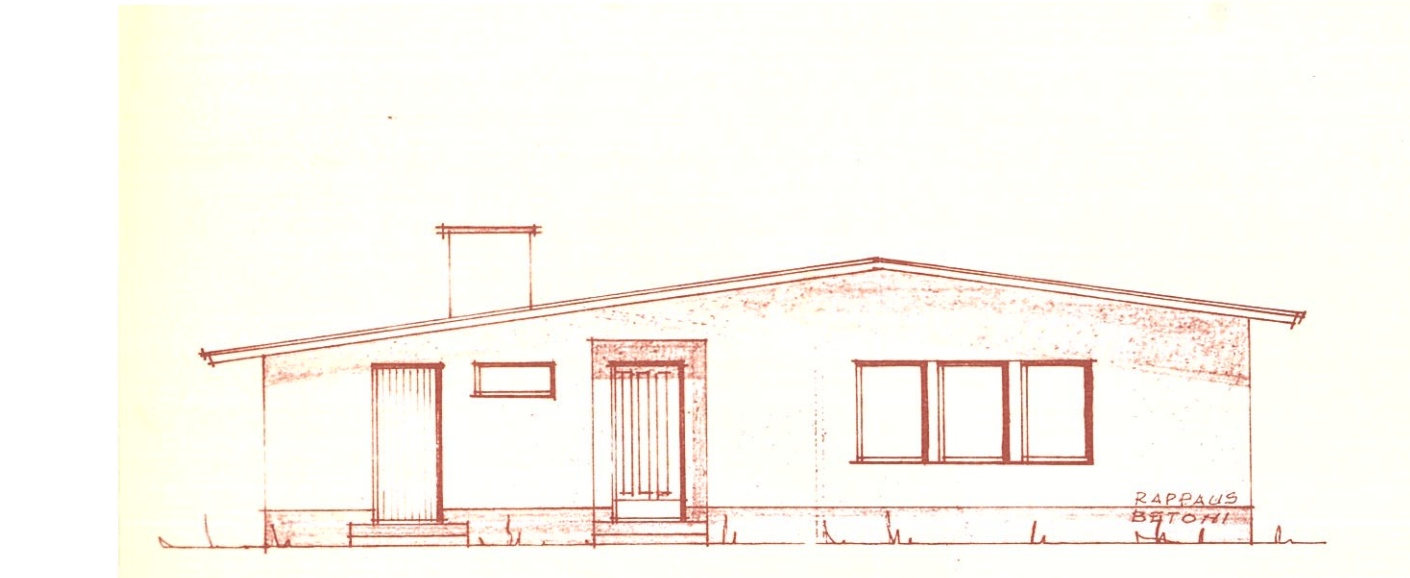

RAKENNUKSEN KERROSALA 130 M2.
TILAVUUS 400 M3.
POISTETAAN KOKONAAN.

K.OSA 413	KORTTELI/TILA 7	TONTTI/RNo 189	RAKENNUSLUVAN TUNNUS	
RAKENNUSOIMENPIDE POISTO			PIIRUSTUSLAJI PÄÄPIIRUSTUS	JUOKS.No
RAKENNUSKOHTeen NIMI JA OSOITE OKT KOTIKUMPU TAIVALLAHDENTIE 5 74300 SONKAJÄRVI			PIIRUSTUKSEN SISÄLTÖ POHJA, LEIKK. JULKISIVUT	MITTAKAAVAT 1:100
SUUN.ALA ARK		TYÖ No 21-2025	PIIR.No 003 101	MUUTOS
				
RakSu Lumberg Teerimäentie 220 74300 Sonkajärvi tiina@raksulumberg.fi www.raksulumberg.fi		PÄÄSUUNNITTELIJA PÄIVÄYS 1.8.2025		
		TIINA LUMBERG, RI SUUNNITTELIJA TIINA LUMBERG RI 044 982 7795		