

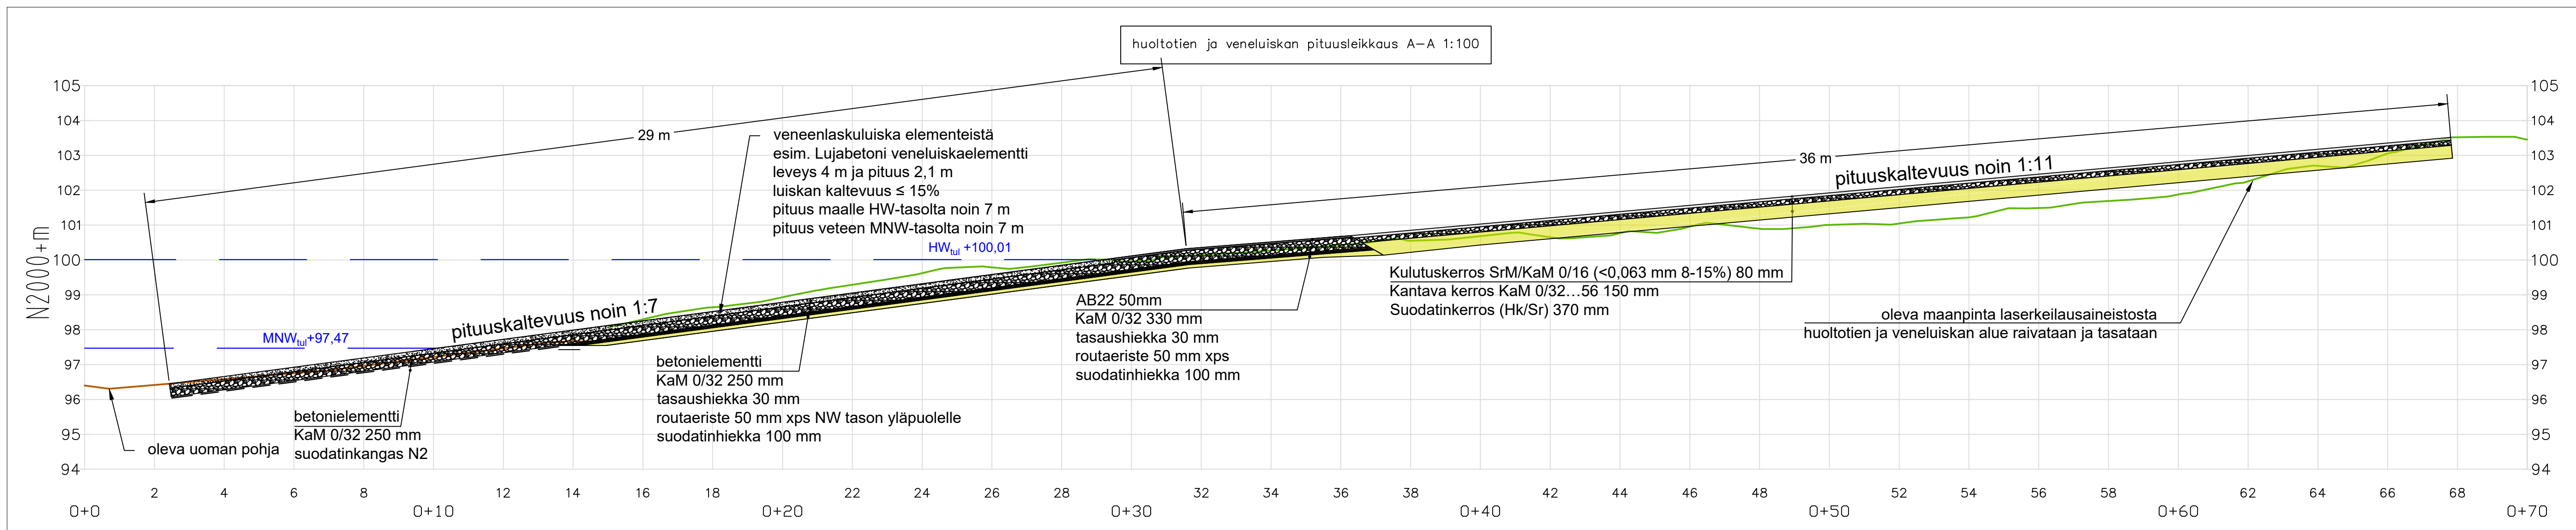
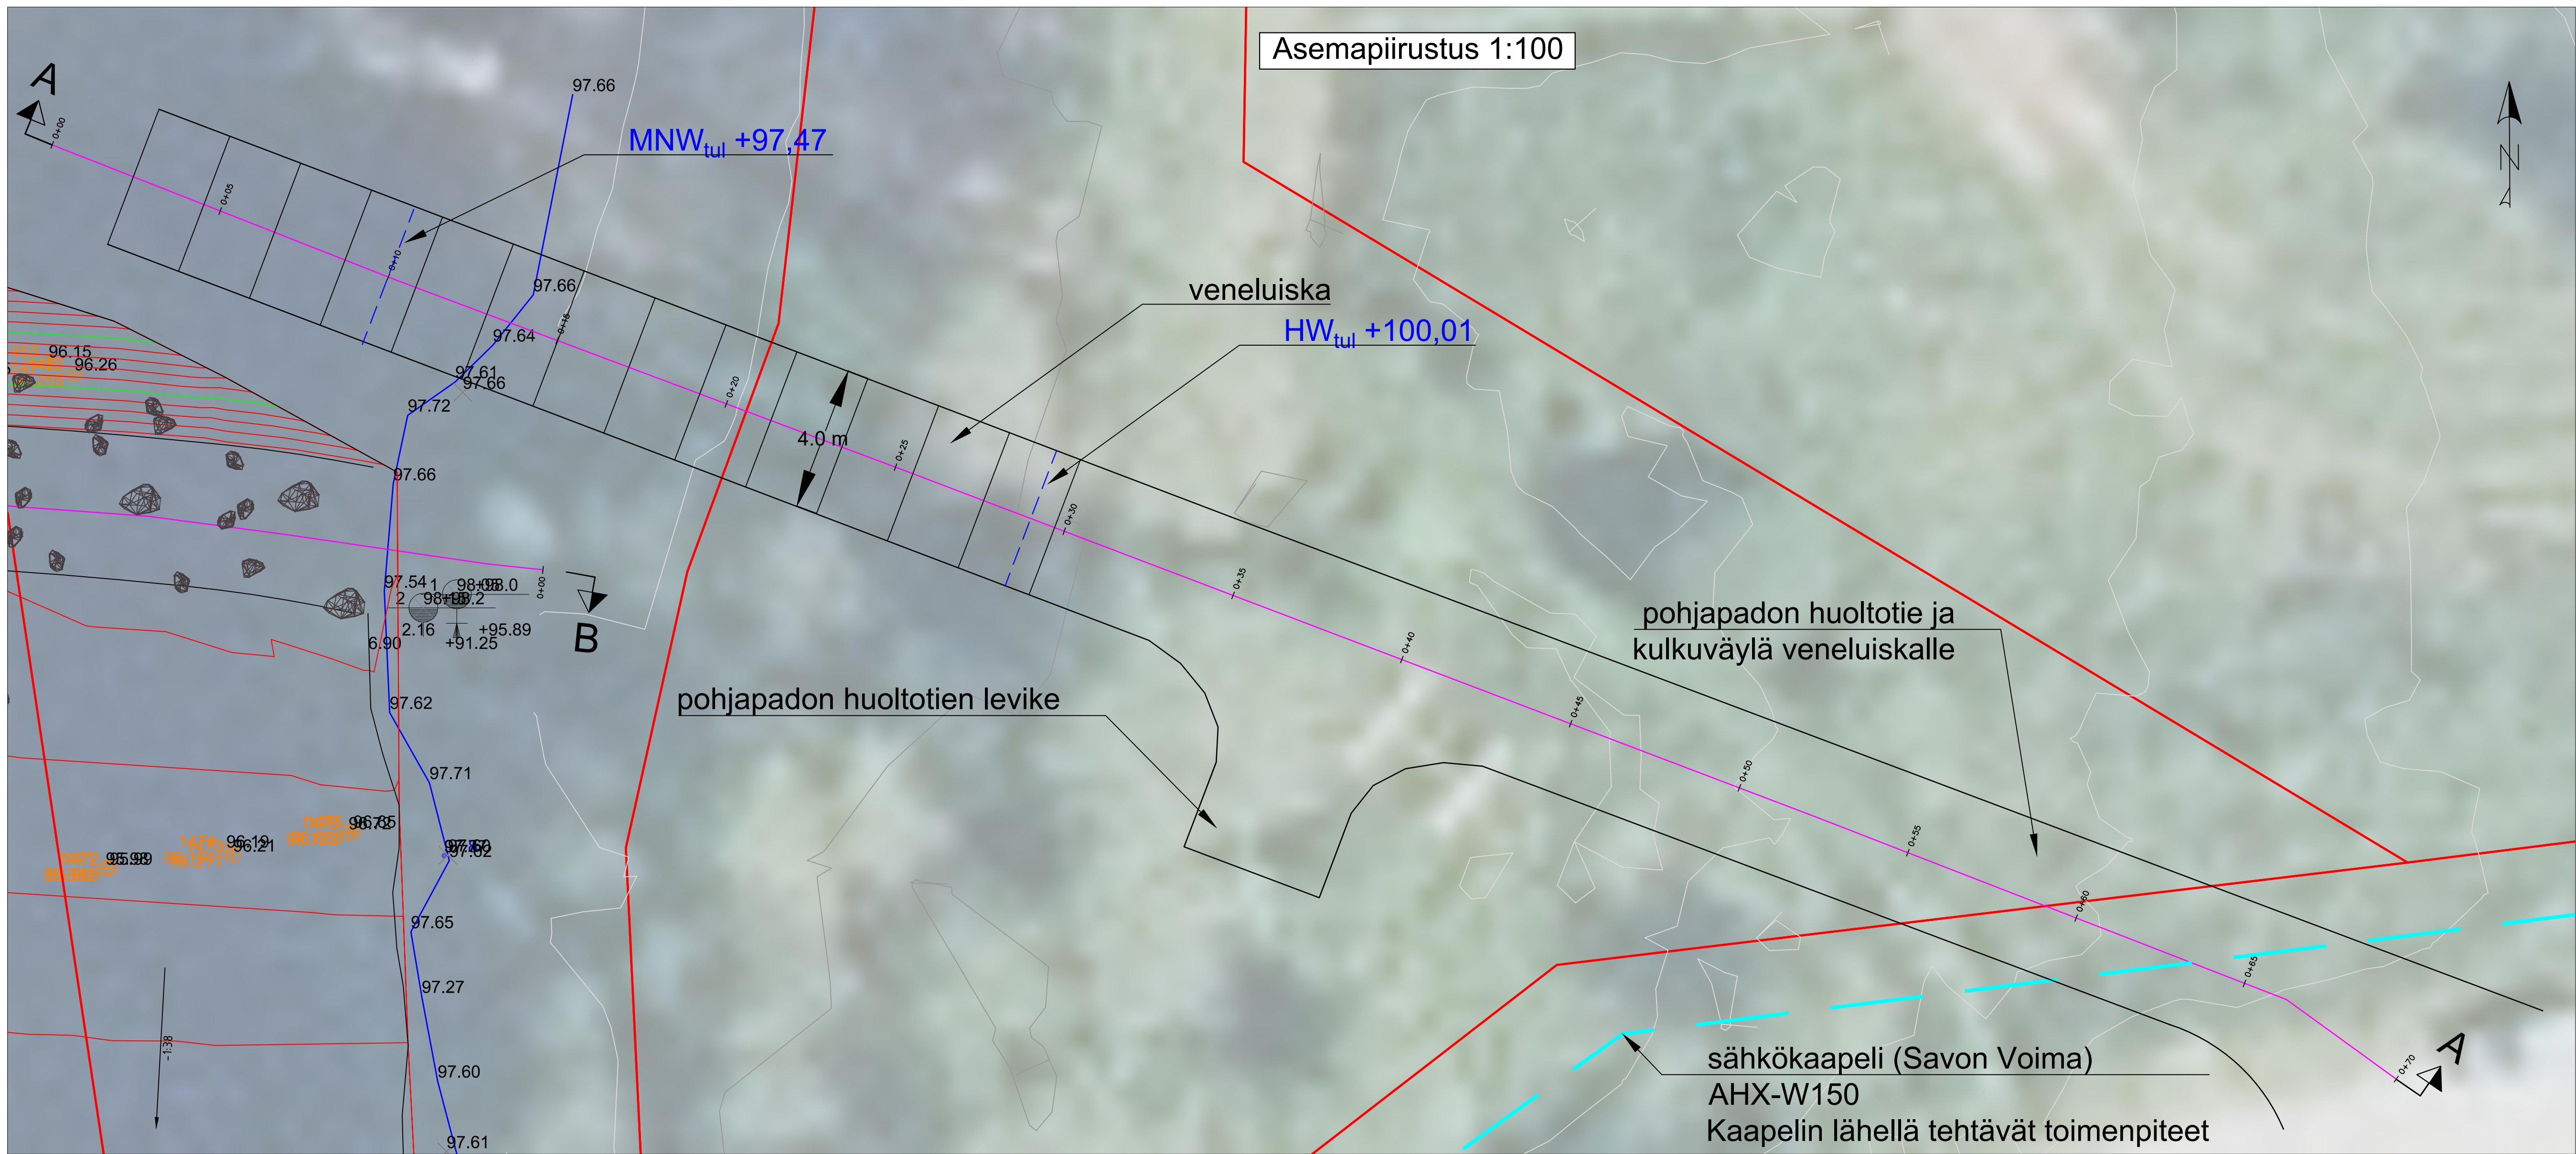


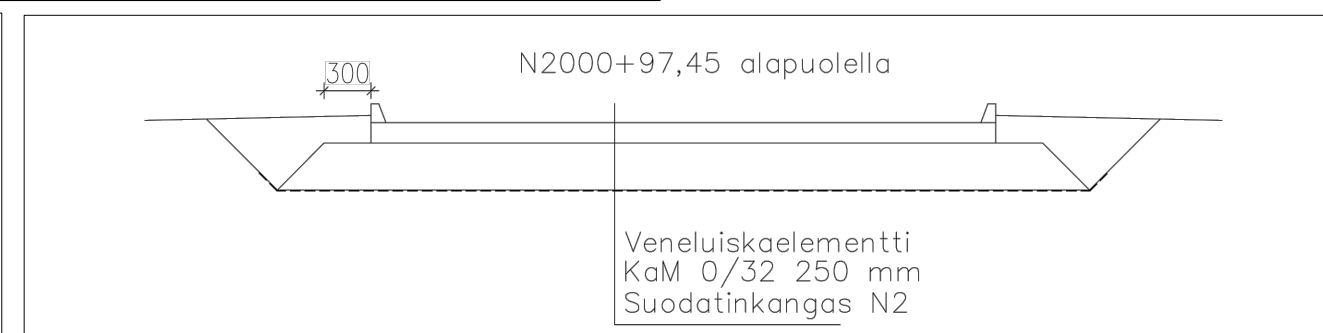

Veneluiskan periaatempoikkileikkaukset 1:50

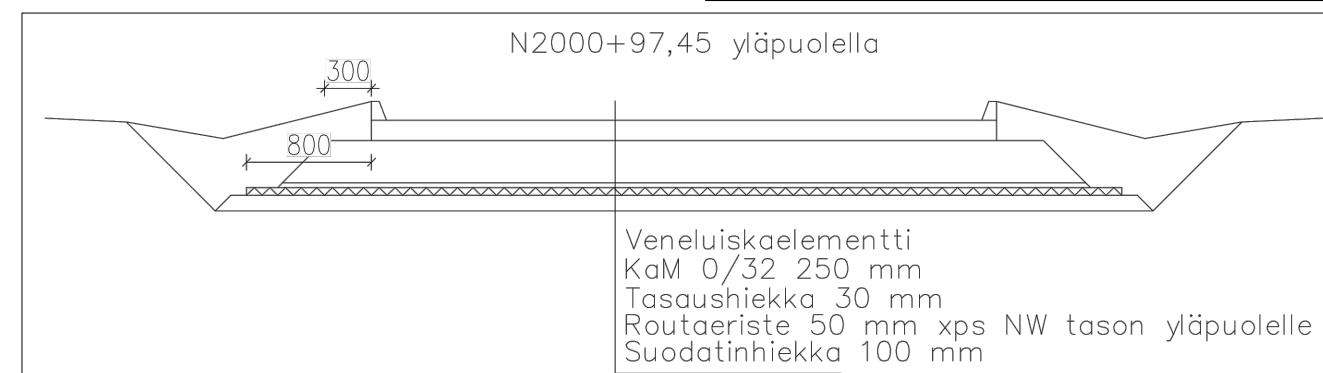

ETRS-TM35FIN
korkeusjärjestelmä N2000

Maailma, kartoitus Savon Voima pohjapadon huoltotie ja veneluiska, Savon Voima	Pir. no Lisä no 2
Maailma, kartoitus Savon Voima pohjapadon huoltotie ja veneluiska, Savon Voima	Mittakaava 1:50, 1:100
Maailma, kartoitus Savon Voima pohjapadon huoltotie ja veneluiska, Savon Voima	Pituuskalteen asema- ja leikkauspiirustukset
Maailma, kartoitus Savon Voima pohjapadon huoltotie ja veneluiska, Savon Voima	Muutos